PARCEL NUMBER	GRANTOR	GRANTEE	INSTRUMENT	DATE	RECORD	CUSTODIAN'S NO.	REMARKS
1	Jacob H. Lysaght & Wf.	CMSt.P.&P.RR.Co.	Easement	3-8-94		4040	AFE-71800
1A.	Grant County	CM.St.P.&P.RR.Co.	Easement	3-8-99		4046	AFE-71800
2	Washington Public Serv.Com.	CM.St.P.&P.RR.Co.	Order	3-8-99		4048	AFE-71800
3	Richard Sim & Wf.	CM.St.P.&P.RR.Co.	Easement	3-8-99		4058	AFE-71800
5 & 5A.	Rhea L. Allen & Wf.	CM.St.P.&P.RR.Co.	W.D.	7-30-92	101,434 Aug.27,1892	3001	AFE-71800
6	T.E. Sherrath Dawson	CM.St.P.&P.RR.Co.	W.D.	8-7-92	101,430 Aug.23,1892	3002	AFE-71800
7	J.L. Sturdevant	CM.St.P.&P.RR.Co.	W.D.	7-24-92	101,78 Oct.31,1892	3344	AFE-71800
8	Nora B. Sayer & Chicote	CM.St.P.&P.RR.Co.	W.D.	8-4-92	101,429 Aug.23,1892	3346	AFE-71800
9	Nora B. Sayer	CM.St.P.&P.RR.Co.	W.D.	8-4-92	101,429 Aug.23,1892	3347	AFE-71800
11	Washington Public Serv.Comm.	CM.St.P.&P.RR.Co.	Order	8-25-92		3501	
10, 11	M.F. Brownfield & Wf.	CM.St.P.&P.RR.Co.	W.D.	7-23-92	101,24 Jul.28,1892	3349	AFE-71800
10A., 11A.	Milwaukee Land Co.	CM.St.P.&P.RR.Co.	Q.C.D.	8-12-53	108,488 Sep.14,1953	4319	AFE-71800
12	Utah-Idaho Sugar Co.	CM.St.P.&P.R.R. Co.	Easement	1-26-54	126,512 Feb.16,1954	4512	AFE-71800
13	Utah-Idaho Sugar Co.	CM.St.P.&P.R.R. Co.	Easement	5-1-54	127,490 May 14,1954	4513	AFE-71849

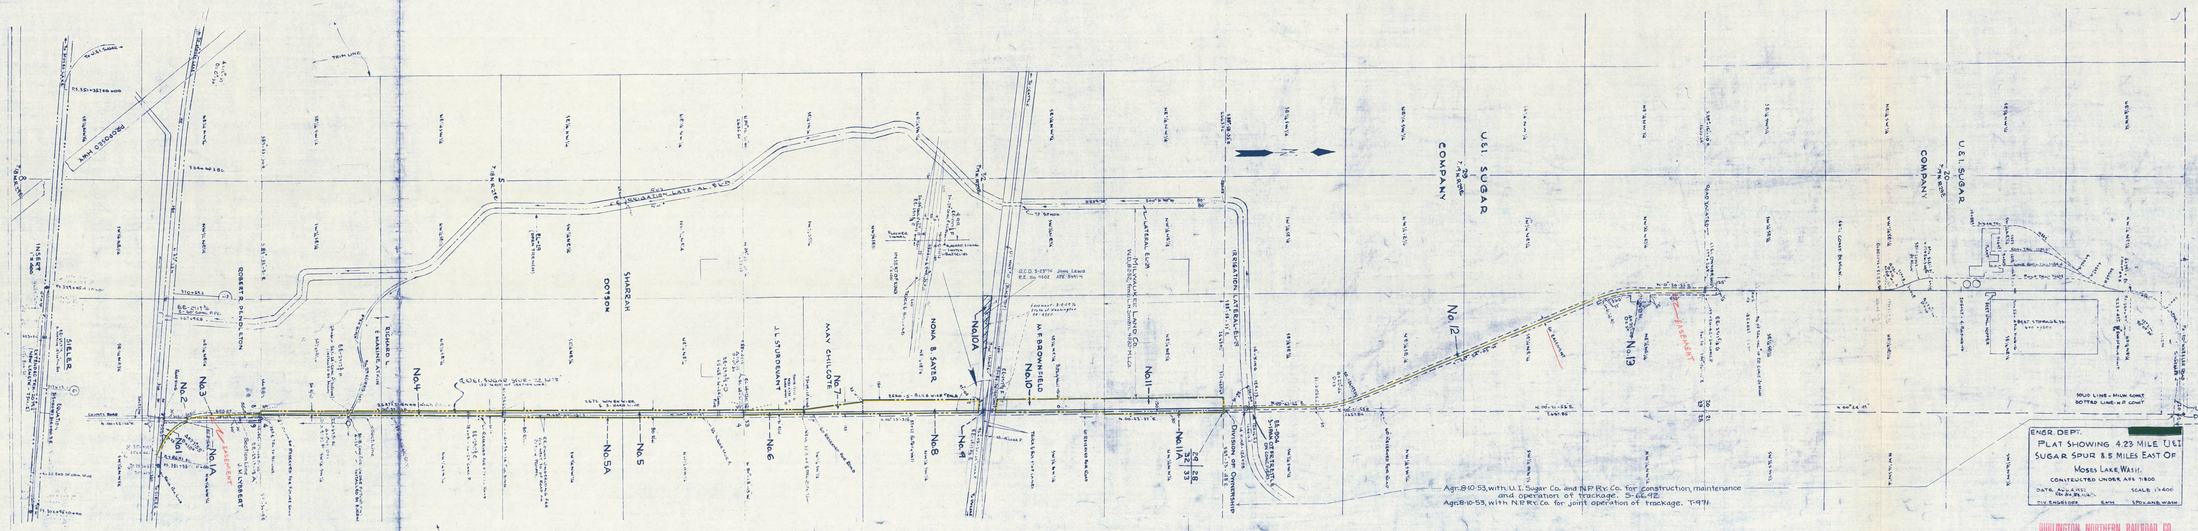

Agr. 8-10-53, with U.I.T. Sugar Co. and N.P. Ry. Co. for construction, maintenance and operation of trackage. S-26-912.
Agr. 8-10-53, with N.P. Ry. Co. for joint operation of trackage. T-471.

BN 7A-5

V.W.-7A
5