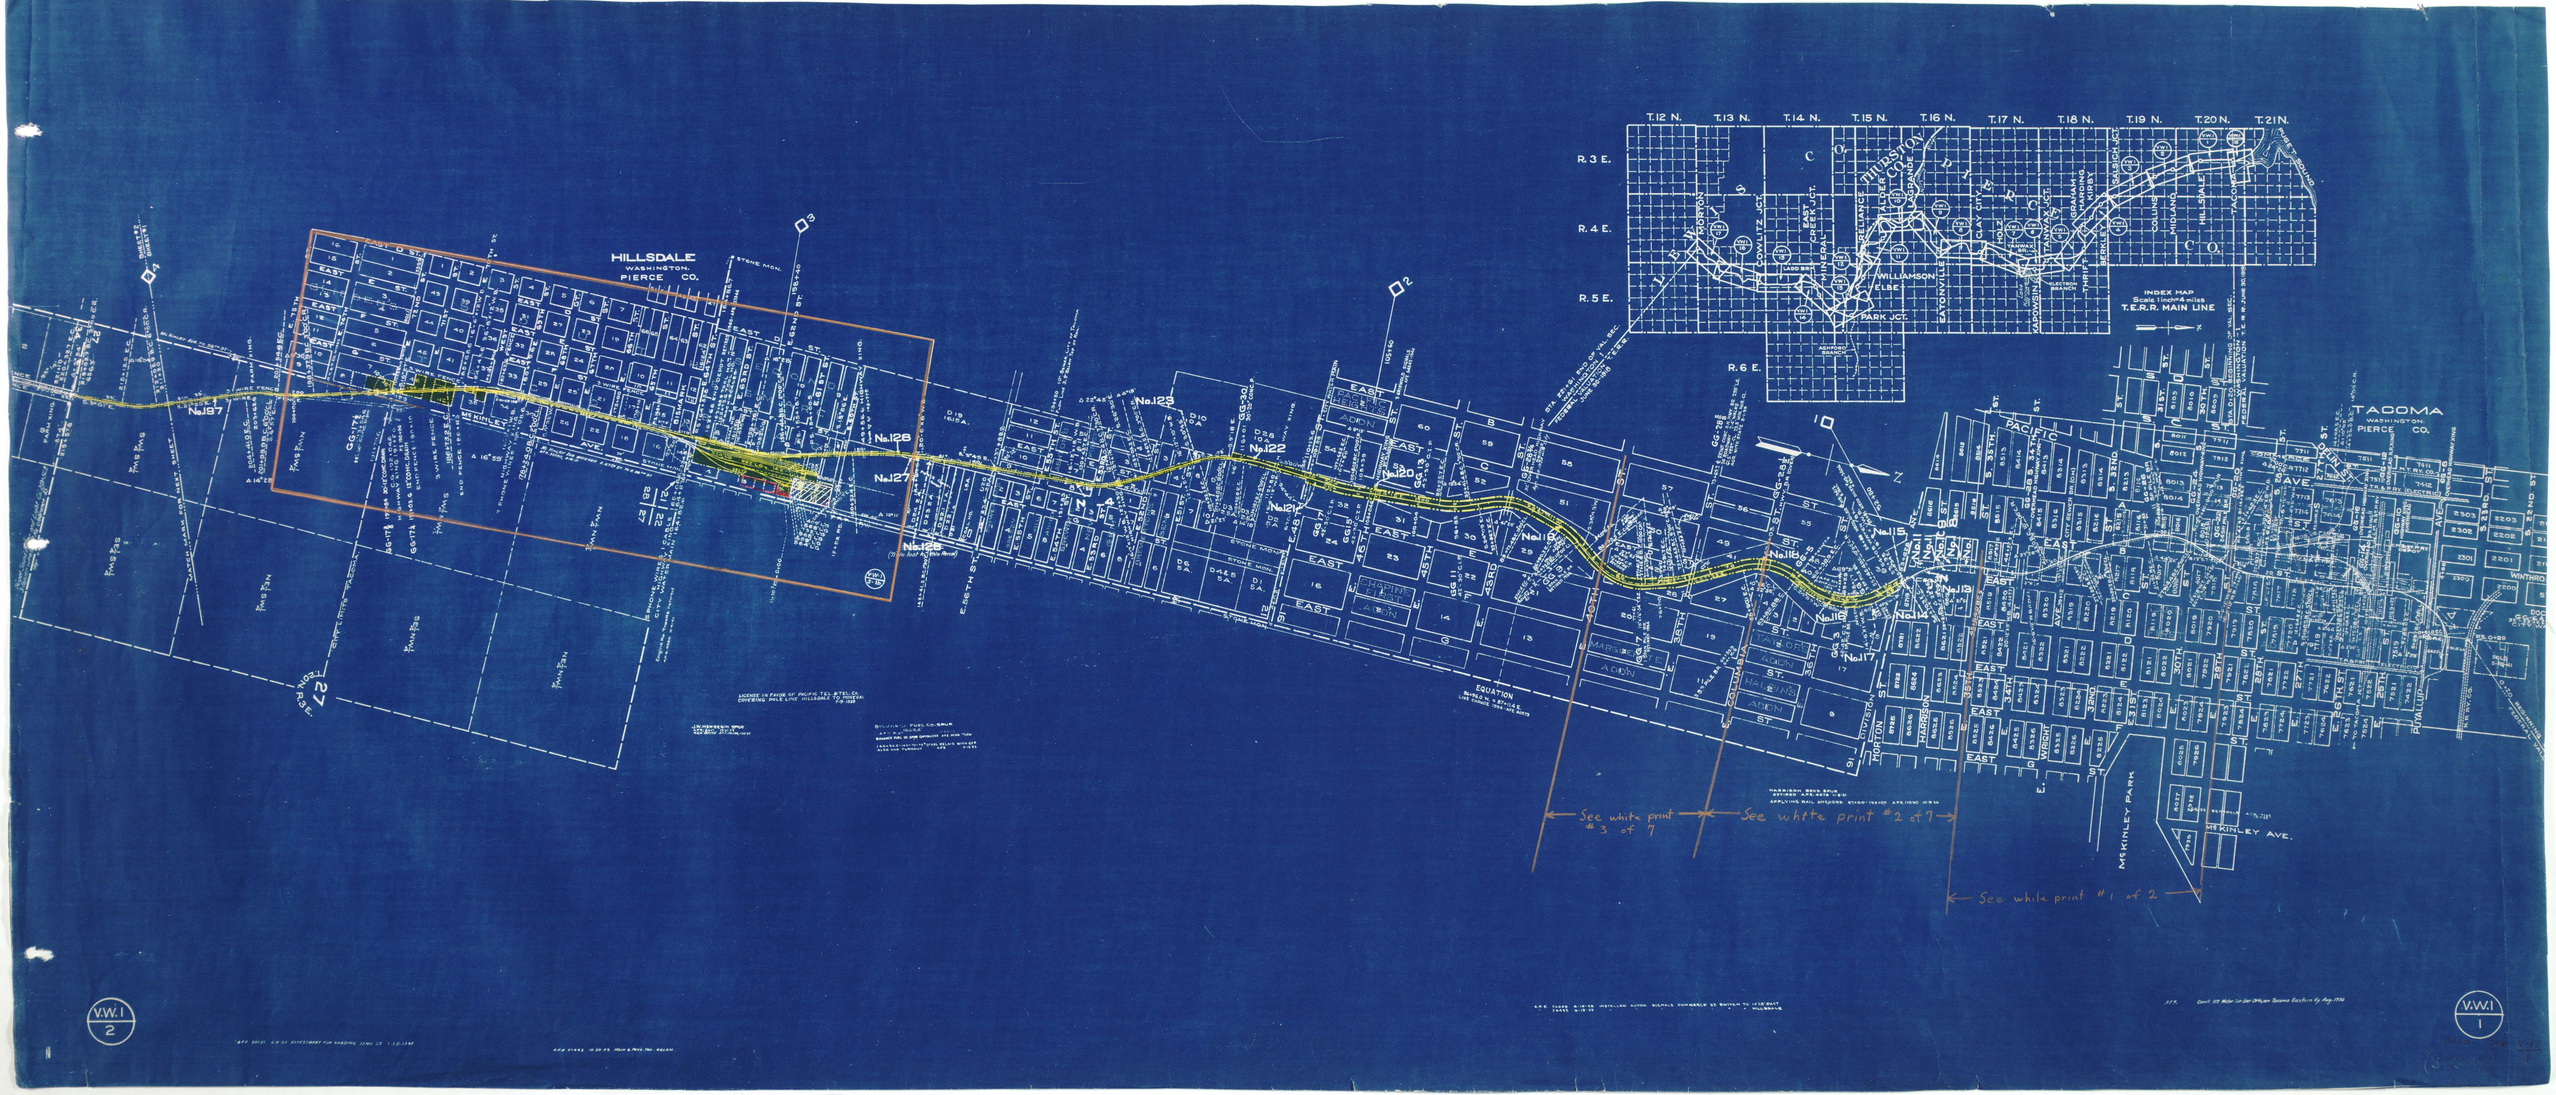
HILLSDALE
WASHINGTON.
PIERCE CO.
TACOMA
WASHINGTON.
PIERCE CO.
T.12 N.
T.13 N.
T.14 N.
T.15 N.
T.16 N.
T.17 N.
T.18 N.
T.19 N.
T.20 N.
T.21 N.
R.3 E.
R.4 E.
R.5 E.
R.6 E.
INDEX MAP
Scale 1 inch=4 miles
T.E.R.R. MAIN LINE
No.197
No.128
No.127
No.123
No.122
No.121
No.120
No.119
No.118
No.117
No.116
No.115
No.114
No.113
EQUATION
See white print #3 of 7
See white print #2 of 7
See white print #1 of 2
McKINLEY PARK
McKINLEY AVE.
V.W.I
2
V.W.I
1